
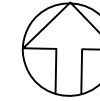


Annex 13B

Example of Vertical Development Scheme Plan

Example of Landed Development Scheme Plan

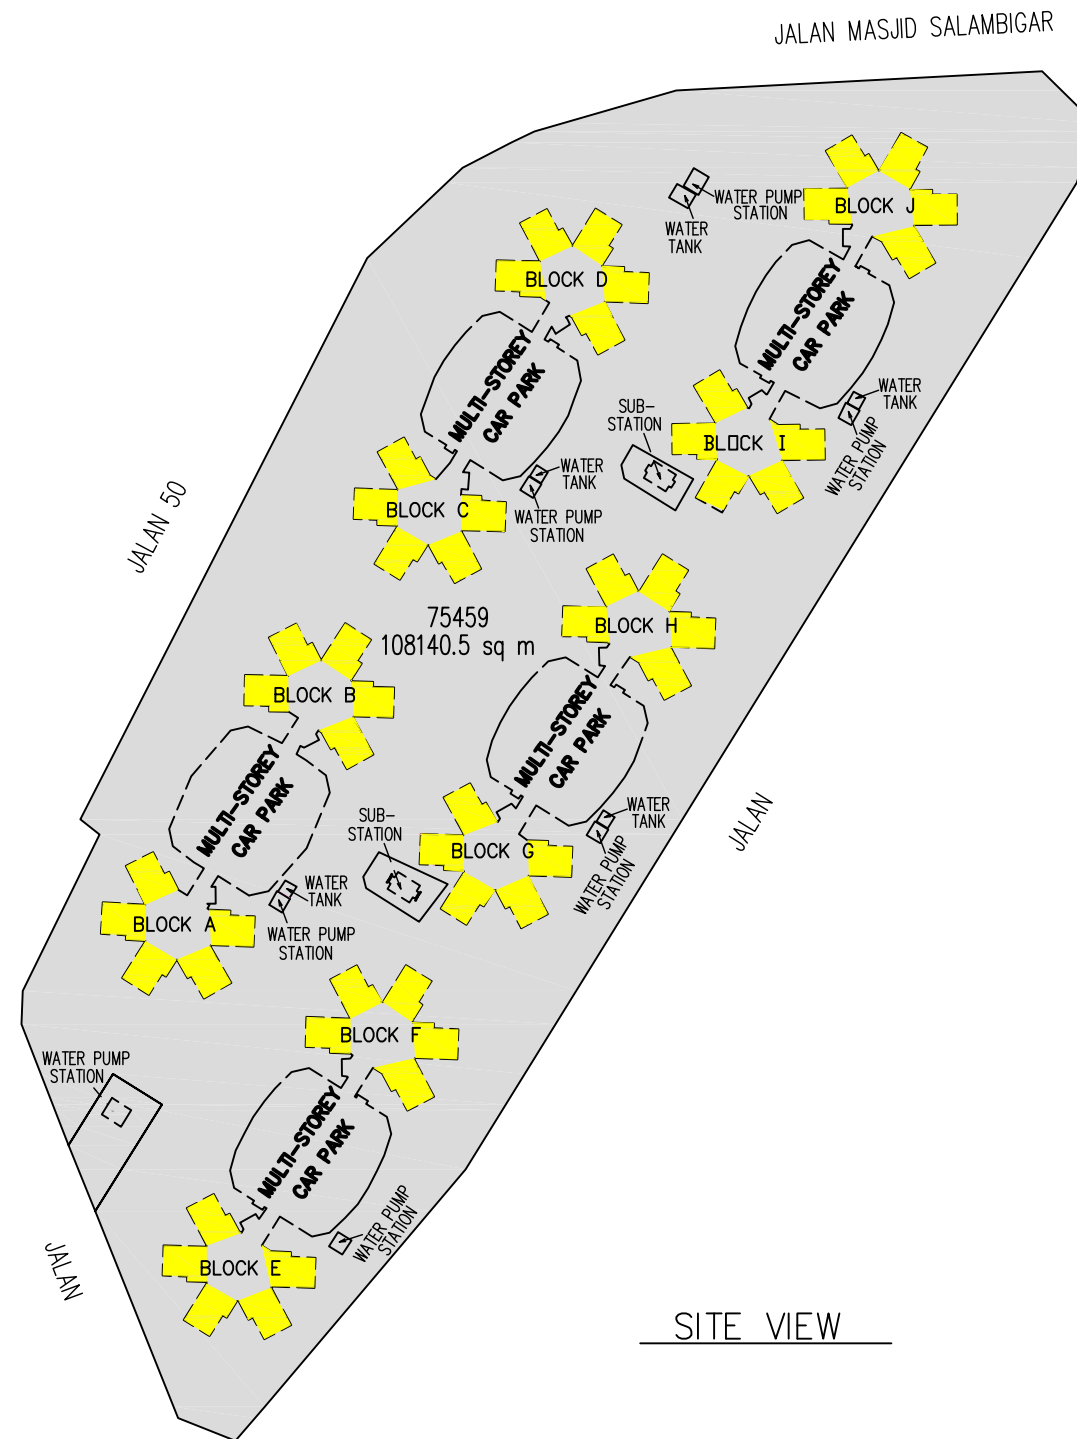

JOB DESCRIPTION

Strata subdivision of the existing public housing development comprising 10 blks of 6-floor residential cum commercial units, MSCP & communal facilities into 349 separate strata units in accordance with approved plans xxxxxx dated xxx

- Block A :
ground floor - 5 separate commercial units
1st to 6th floor - 30 separate residential units (5 units per floor)
- Block B :
ground floor - 5 separate commercial units
1st to 6th floor - 30 separate residential units (5 units per floor)
- Block C :
ground floor - 5 separate commercial units
1st to 6th floor - 30 separate residential units (5 units per floor)
- Block D :
ground floor - 5 separate commercial units
1st to 6th floor - 30 separate residential units (5 units per floor)
- Block E :
ground floor - 5 separate commercial units
1st to 6th floor - 30 separate residential units (5 units per floor)
- Block F :
ground floor - 5 separate commercial units
1st to 6th floor - 30 separate residential units (5 units per floor)
- Block G :
ground floor - 4 separate commercial units
1st to 6th floor - 30 separate residential units (5 units per floor)
- Block H :
ground floor - 5 separate commercial units
1st to 6th floor - 30 separate residential units (5 units per floor)
- Block I :
ground floor - 5 separate commercial units
1st to 6th floor - 30 separate residential units (5 units per floor)
- Block J :
ground floor - 5 separate commercial units
1st to 6th floor - 30 separate residential units (5 units per floor)

Total : 349 separate strata units

Saya sebagai Juruukur Bedaftar mengaku bahawa maklumat didalam Pelan Skim Pemecahan Strata adalah benar berdasarkan pelan kemajuan yang telah diluluskan oleh Authoriti Kawalan Bangunan Industri Pembinaan (ABCi) bilangan pendaftaran XXXXX bertarikh XXXX dan perbezaan pengukuran adalah tidak lebih dari 3% yang dibenarkan.



Pelan ini telah dihadapkan dan dipersetujui oleh pemilik-pemilik tanah dan tidak ada halangan untuk dihadapkan ke Authoriti Perancang bagi permohonan pemecahan strata. Saya bertanggungjawab sepenuhnya sekiranya terdapat ketidaksiharan di pelan pemecahan strata yang dihadapkan. Pihak Authoriti Perancang boleh mengambil tindakan sewajarnya ke atas saya bagi kesalahan berkenaan.

Nama :
Tandatangan :
Cop Syarikat :

Cadangan Pemecahan Hakmilik Strata Bagi Tanah
Lot No. 75479 EDR No. xx
Perumahan Negara Lambak Kanan Kawasan 1
Mukim Berakas B
Daerah Brunei Dan Muara

Bil Lukisan	: PPS/BM/75479
Bil Ruj Bangunan	:
Bil Pend.	: SP 19/001/ST/BM/P
Skala	: 1 : 3000
Tarikh	: 05 APRIL 2019
Syit No.	:
Dilukis Oleh	:

LICENSED LAND SURVEYOR
Address
Contact No.

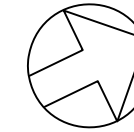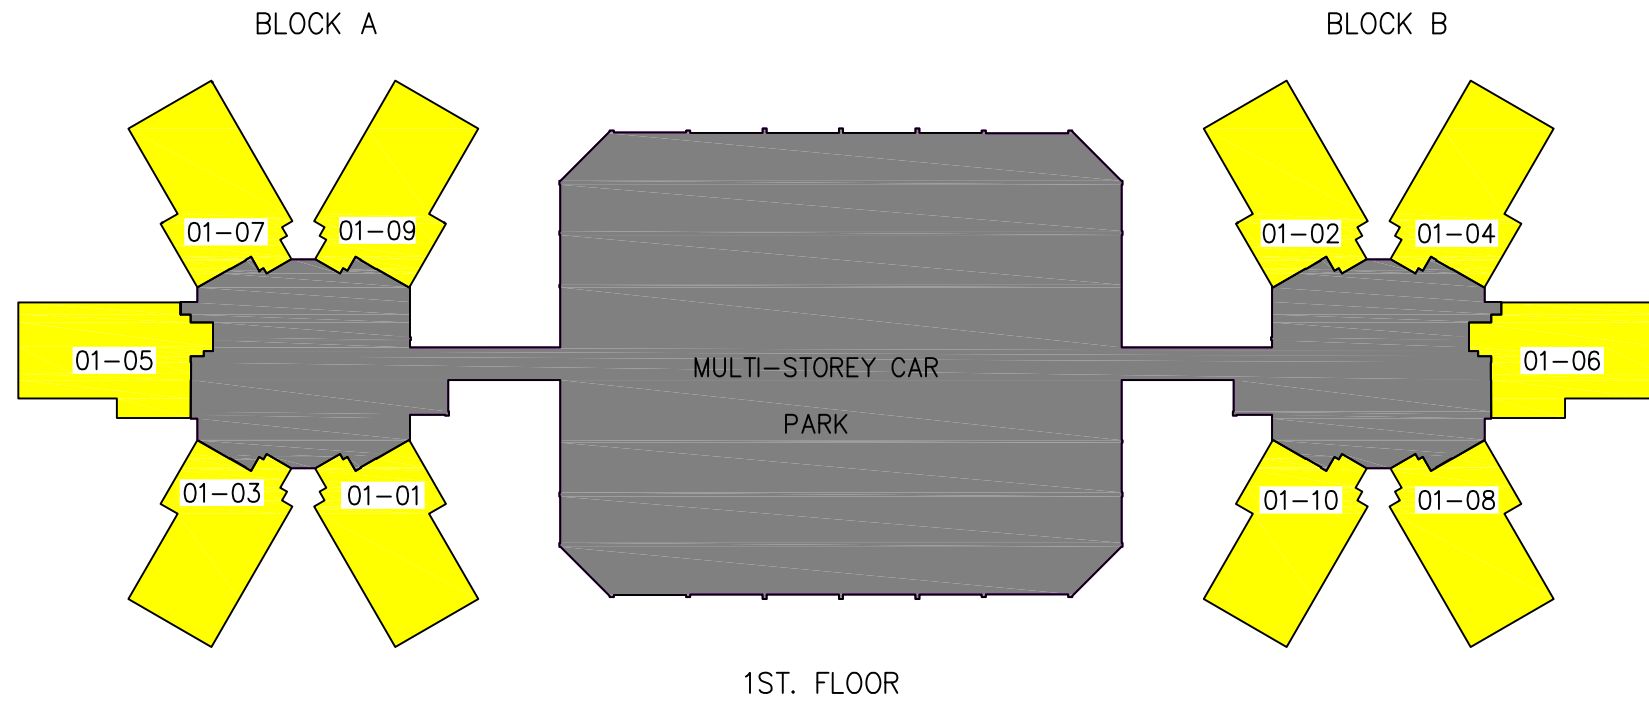

JOB DESCRIPTION

Strata subdivision of the existing public housing development comprising 10 blks of 6-floor residential cum commercial units, MSCP & communal facilities into 349 separate strata units in accordance with approved plans xxxxxx dated xxx

Block A :
ground floor - 5 separate commercial units
1st to 6th floor - 30 separate residential units (5 units per floor)

Block B :
ground floor - 5 separate commercial units
1st to 6th floor - 30 separate residential units (5 units per floor)

Block C :
ground floor - 5 separate commercial units
1st to 6th floor - 30 separate residential units (5 units per floor)

Block D :
ground floor - 5 separate commercial units
1st to 6th floor - 30 separate residential units (5 units per floor)

Block E :
ground floor - 5 separate commercial units
1st to 6th floor - 30 separate residential units (5 units per floor)

Block F :
ground floor - 5 separate commercial units
1st to 6th floor - 30 separate residential units (5 units per floor)


Block G :
ground floor - 4 separate commercial units
1st to 6th floor - 30 separate residential units (5 units per floor)

Block H :
ground floor - 5 separate commercial units
1st to 6th floor - 30 separate residential units (5 units per floor)

Block I :
ground floor - 5 separate commercial units
1st to 6th floor - 30 separate residential units (5 units per floor)

Block J :
ground floor - 5 separate commercial units
1st to 6th floor - 30 separate residential units (5 units per floor)

Total : 349 separate strata units

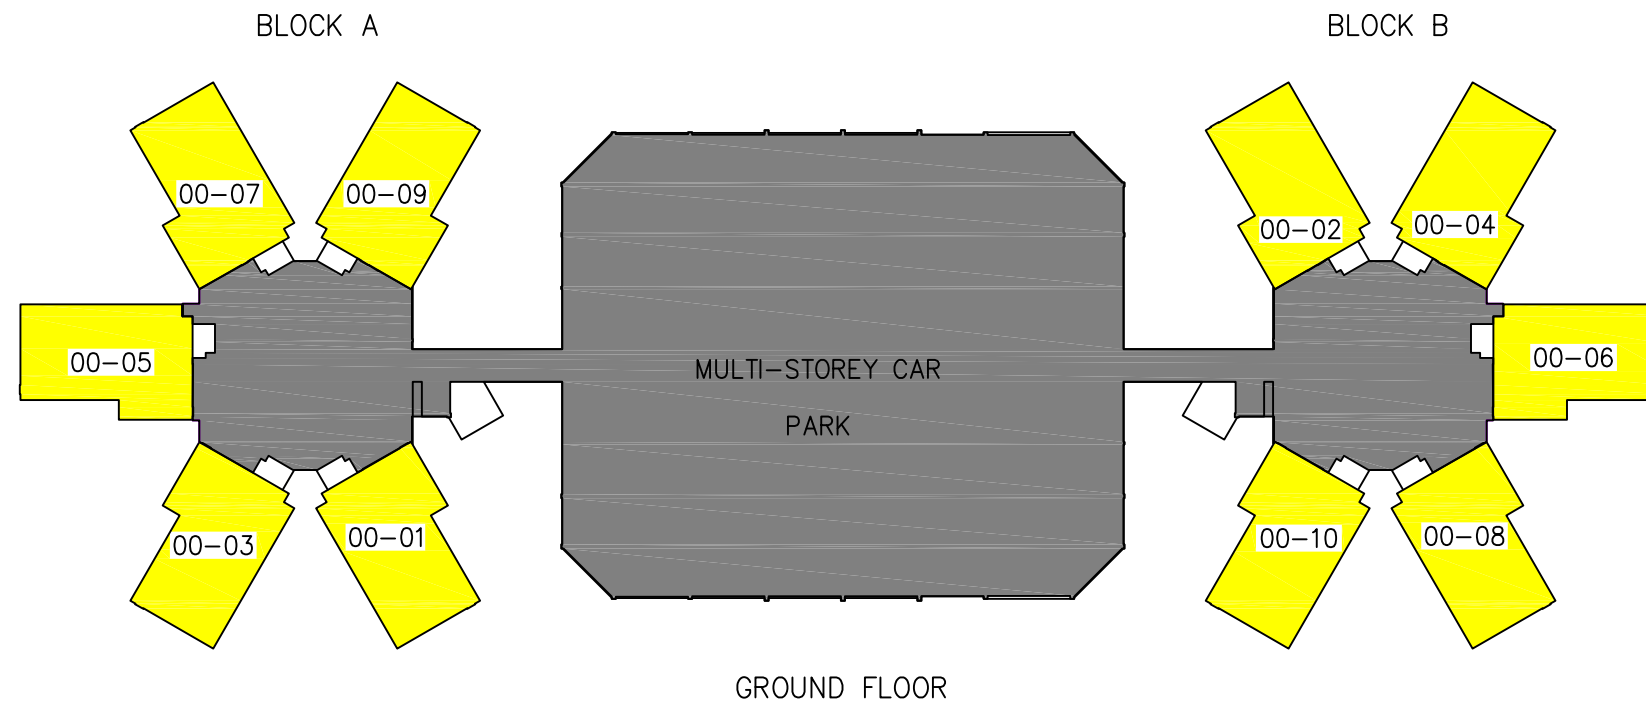

Saya sebagai Juruukur Bedaftar mengaku bahawa maklumat di dalam Pelan Skim Pemecahan Strata adalah benar berdasarkan pelan kemajuan yang telah diluluskan oleh Authoriti Kawalan Bangunan Industri Pembinaan (ABCi) bilangan pendaftaran XXXXX bertarikh XXXX dan perbezaan pengukuran adalah tidak lebih dari 3% yang dibenarkan.


Pelan ini telah dihadapkan dan dipersetujui oleh pemilik-pemilik tanah dan tidak ada halangan untuk dihadapkan ke Authoriti Perancang bagi permohonan pemecahan strata. Saya bertanggungjawab sepenuhnya sekiranya terdapat ketidakselarasan di pelan pemecahan strata yang dihadapkan. Pihak Authoriti Perancang boleh mengambil tindakan sewajarnya ke atas saya bagi kesalahan berkenaan.

Nama :
Tandatangan :
Cop Syarikat :

Cadangan Pemecahan Hakmilik Strata Bagi Tanah
LOT 75459 EDR. XX
PERUMAHAN NEGARA LAMBAK KANAN KAWASAN 1
MUKIM BERAKAS B
Daerah Brunei Dan Muara


Bil Lukisan	: PPS/BM/75459
Bil Ruj Bangunan	:
Bil Pend.	: SP 19/001/ST/BM/P
Skala	: 1 : 500
Tarikh	: 05 APRIL 2019
Syit No.	: 01 of 02
Dilukis Oleh	:

LICENSED LAND SURVEYOR
Address
Contact Number

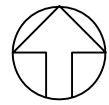

JALAN KECL. BAKIS

T.K.

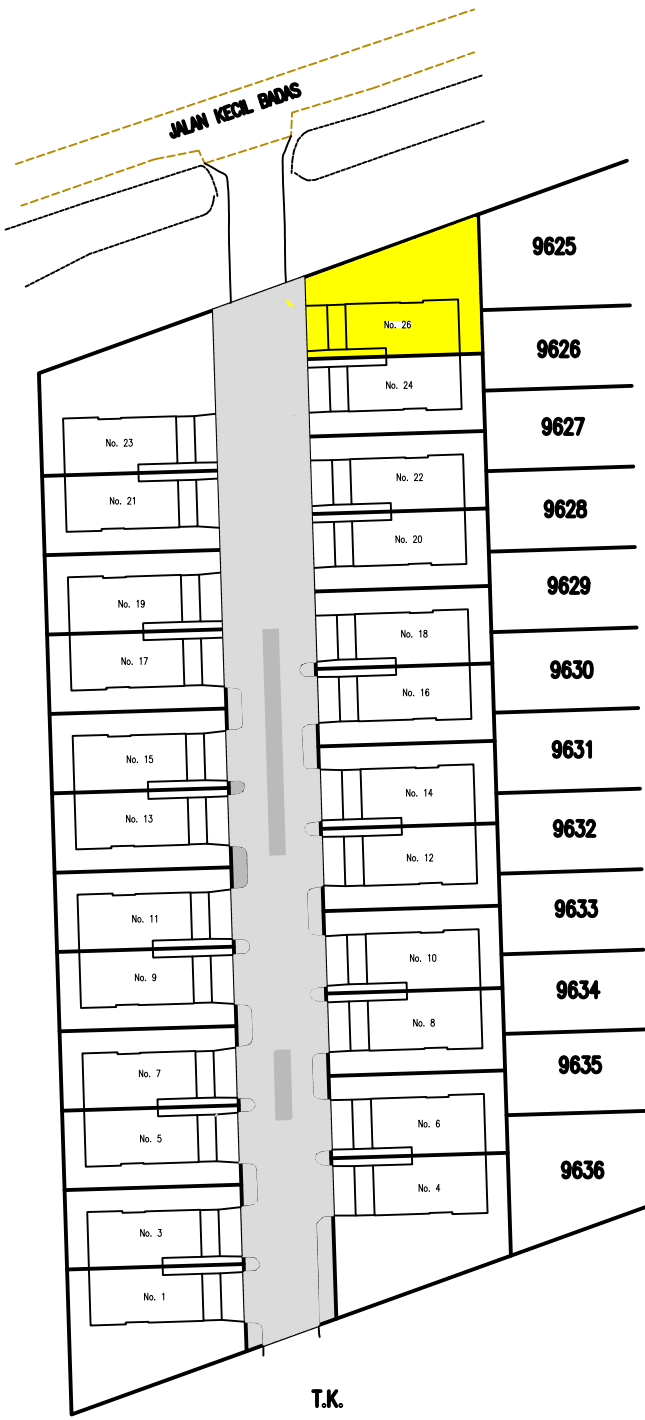

9625

9626

9627

9628

9629

9630

9631

9632

9633



9634

9635


9636

T.K.


SITE PLAN
SCALE 1:250

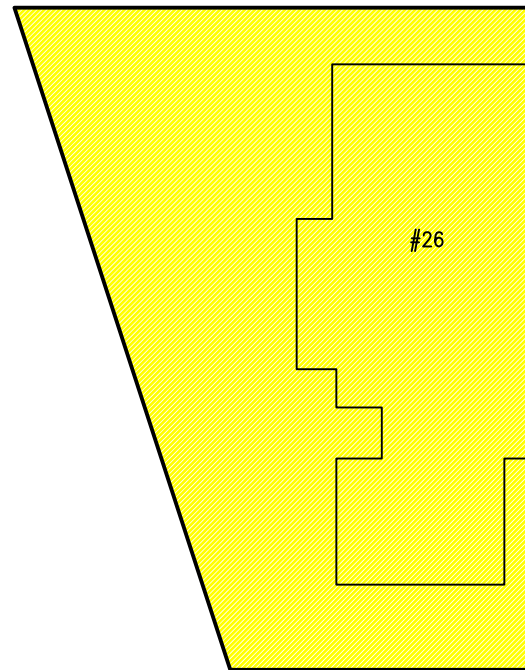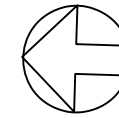

GROUND FLOOR

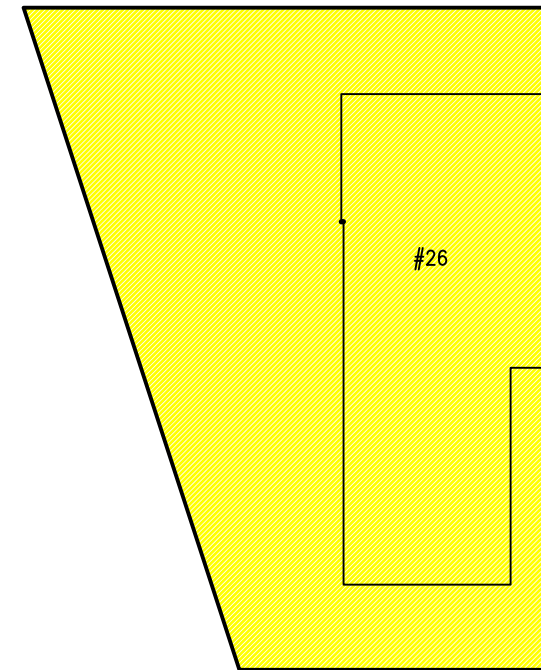

FIRST FLOOR

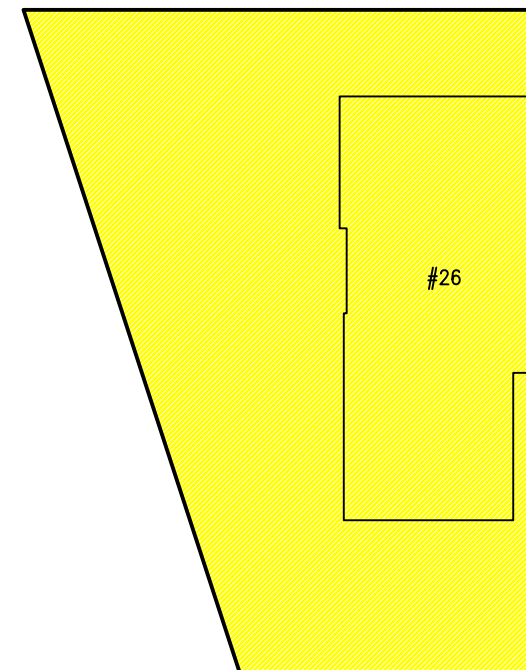

ROOF

Saya sebagai Juruukur Bedaftar mengaku bahawa maklumat di dalam Pelan Skim Pemecahan Strata adalah benar berdasarkan pelan kemajuan yang telah diluluskan oleh Authoriti Kawalan Bangunan Industri Pembinaan (ABCI) bilangan pendaftaran XXXXX bertarikh XXXX dan perbezaan pengukuran adalah tidak lebih dari 3% yang dibenarkan.

Pelan ini telah dihadapkan dan dipersetujui oleh pemilik-pemilik tanah dan tidak ada halangan untuk dihadapkan ke Authoriti Perancang bagi permohonan pemecahan strata. Saya bertanggungjawab sepenuhnya sekiranya terdapat ketidakselarasan di pelan pemecahan strata yang dihadapkan. Pihak Authoriti Perancang boleh mengambil tindakan sewajarnya ke atas saya bagi kesalahan berkenaan.

Nama :
Tandatangan :
Cop Syarikat :

Cadangan Pemecahan Hakmilik Strata Bagi Tanah
Lot No. 6178 EDR. No. xx
Untuk Hjh Siti Asmah Binti Hj Lamit
Kampung Lumut Tersusun, Mukim Liang
Daerah Brunei Dan Muara

Bil Lukisan	: PPS/KB/6178
Bil Ruj Bangunan	:
Bil Pend.	: SP 17/001/ST/KB/P
Skala	: 1 : 150
Tarikh	: 05 APRIL 2019
Syit No.	: 01 of 02
Dilukis Oleh	:

LICENSED LAND SURVEYOR
Address
Contact No.