



Annex 8D

Example of Strata Title Diagram for Vertical Development

Example of Strata Title Diagram for Landed Development

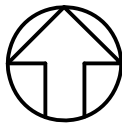

STRATA LOT 70316
KAMPUNG KILANAS
MUKIM KILANAS, DAERAH BRUNEI DAN MUARA
SCALE 1:250
STRATA PLAN ST XXXXX

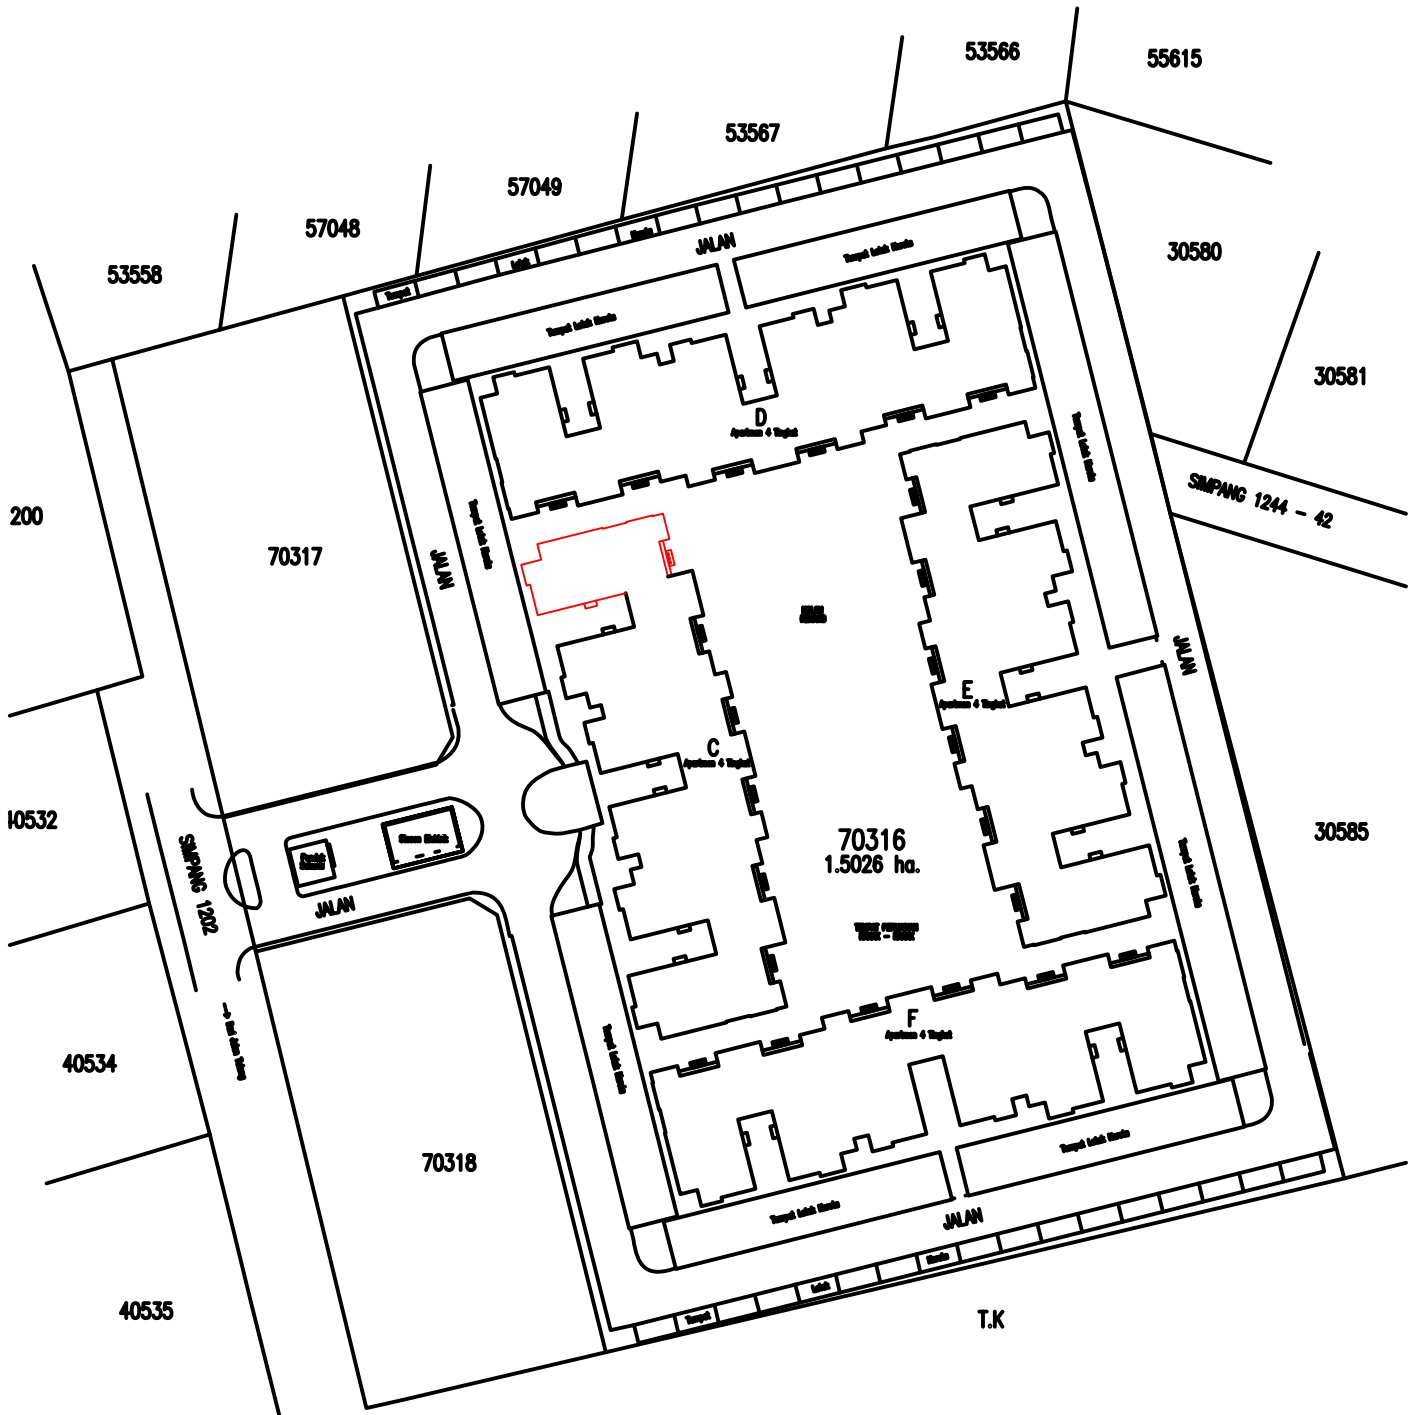


Dibuat Oleh.



Dibenarkan Oleh.

Diperiksa Oleh.

Juruukur Agung,
Jabatan Ukur,
Kementerian Pembangunan,
Negara Brunei Darussalam.

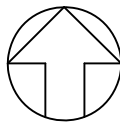

STRATA LOT 70316
KAMPUNG KILANAS
MUKIM KILANAS, DAERAH BRUNEI DAN MUARA
SCALE 1:200
STRATA PLAN ST XXXXXX

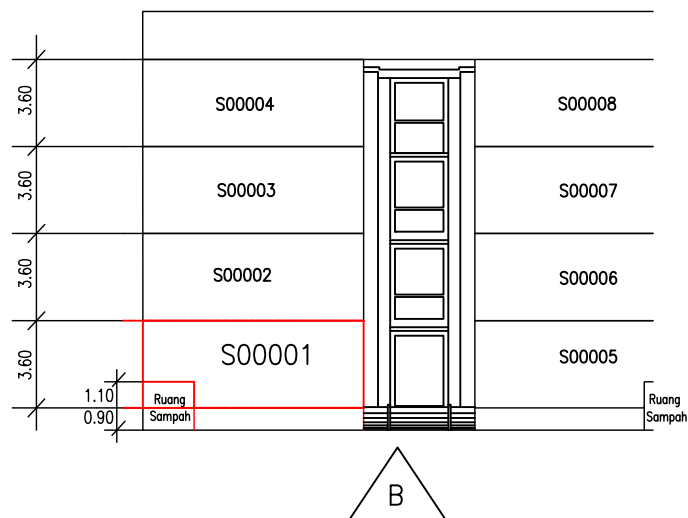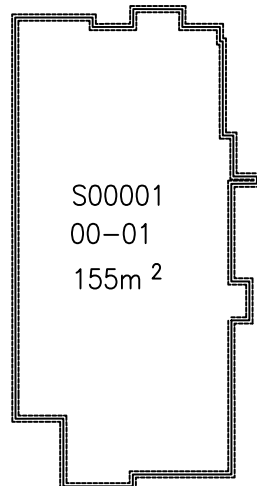


Dibuat Oleh.


Dibenarkan Oleh.

Diperiksa Oleh.

Juruukur Agung,
Jabatan Ukur,
Kementerian Pembangunan,
Negara Brunei Darussalam.

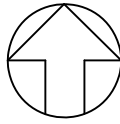

STRATA LOT 6178
KAMPUNG LUMUT TERSUSUN
MUKIM LIANG, DAERAH BELAIT
SCALE 1:1000
STRATA PLAN ST XXXXXX

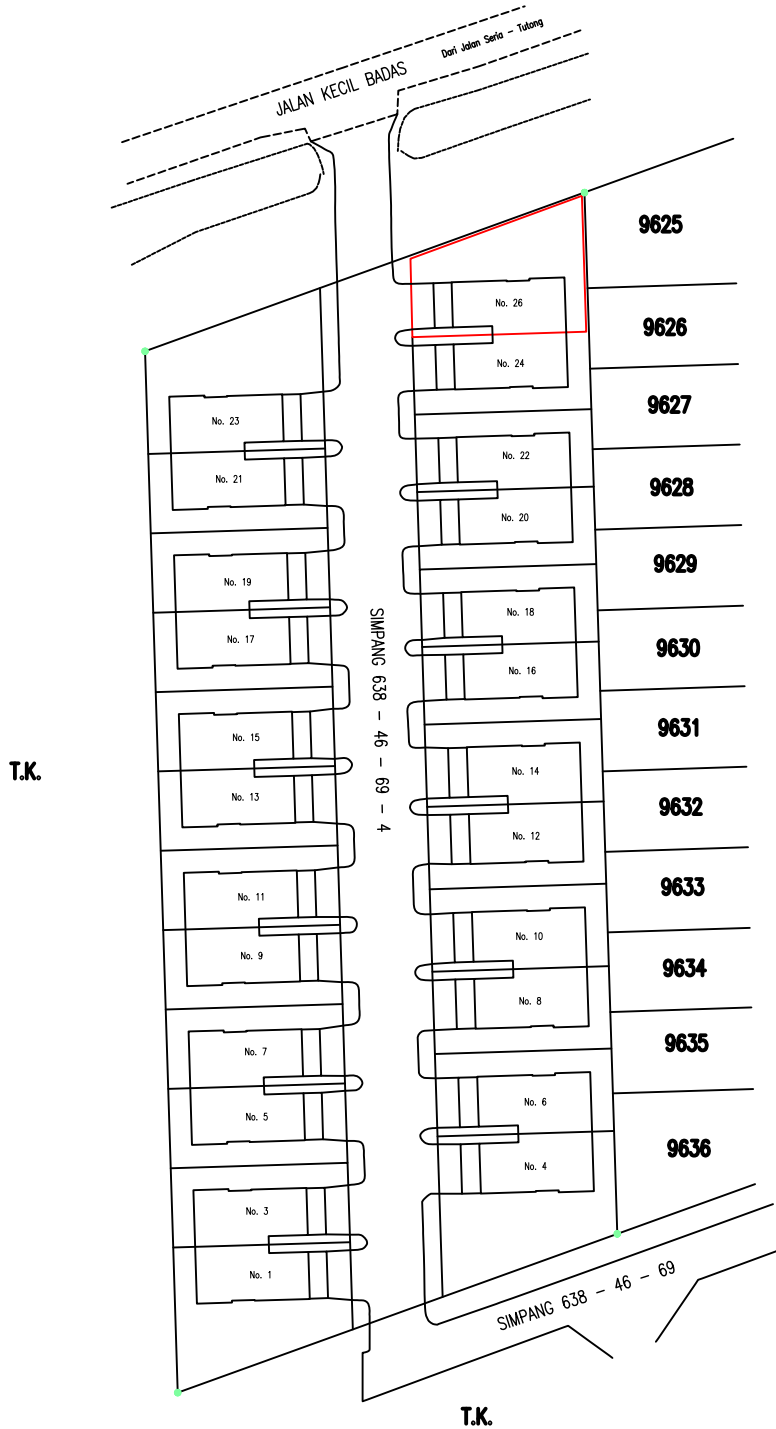


Dibuat Oleh.


Dibenarkan Oleh.

Diperiksa Oleh.


Juruukur Agung,
Jabatan Ukur,
Kementerian Pembangunan,
Negara Brunei Darussalam.

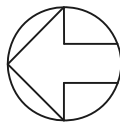


STRATA LOT 6178
KAMPUNG LUMUT TERSUSUN
MUKIM LIANG, DAERAH BELAIT
NOMBOR PELAN STRATA STXXX
SCALE 1:125

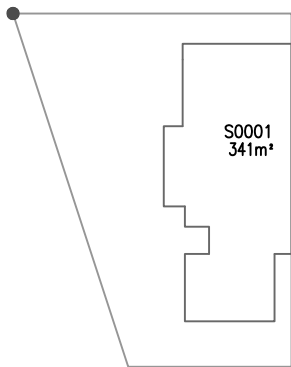


GROUND FLOOR

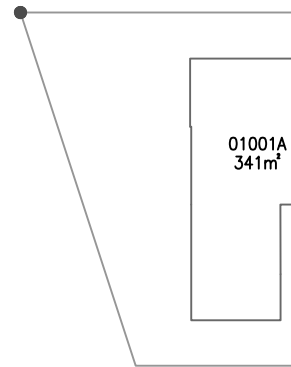

1st FLOOR

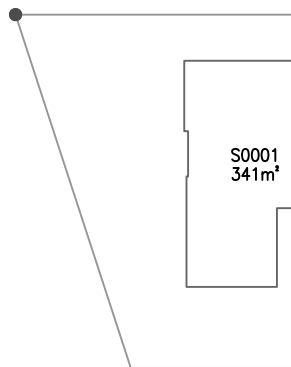

ROOF

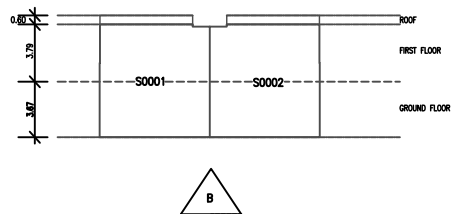

FRONT VIEW

Dibuat Oleh.

Dibenarkan Oleh.

Diperiksa Oleh.

Juruukur Agung,
Jabatan Ukur,
Kementerian Pembangunan,
Negara Brunei Darussalam.