

PERINGATAN:-

Keluasan Asal Bagi Tanah Lot 13485 = 0.1869 Ha

Keluasan Asal Tanah Yang Didapati Bagi Lot 13485 = 0.1857 Ha

Keluasan Tanah Yang Diambil Bagi Lot 13485 = 0.0745 Ha

Baki Keluasan Selepas Pengambilan = 0.1112 Ha

Ukuran RSO ————

Ukuran Dikira ————

Shooting Line - - - - -

JABATAN UKUR
KEMENTERIAN PEMBANGUNAN
NEGARA BRUNEI DARUSSALAM

Dibuat Oleh :- Kamariah



Tarikh :- 23.09.2020

MENGUKUR PENGGAMBILAN BALIK TANAH
KAMPUNG PASAI
MUKIM SENGKURONG
SKALA 1/1000
LEMBARAN 55/7240

Diperiksa Oleh:-

Tarikh :-

MAKLUMAT UKURAN NO. 17/049 (A)

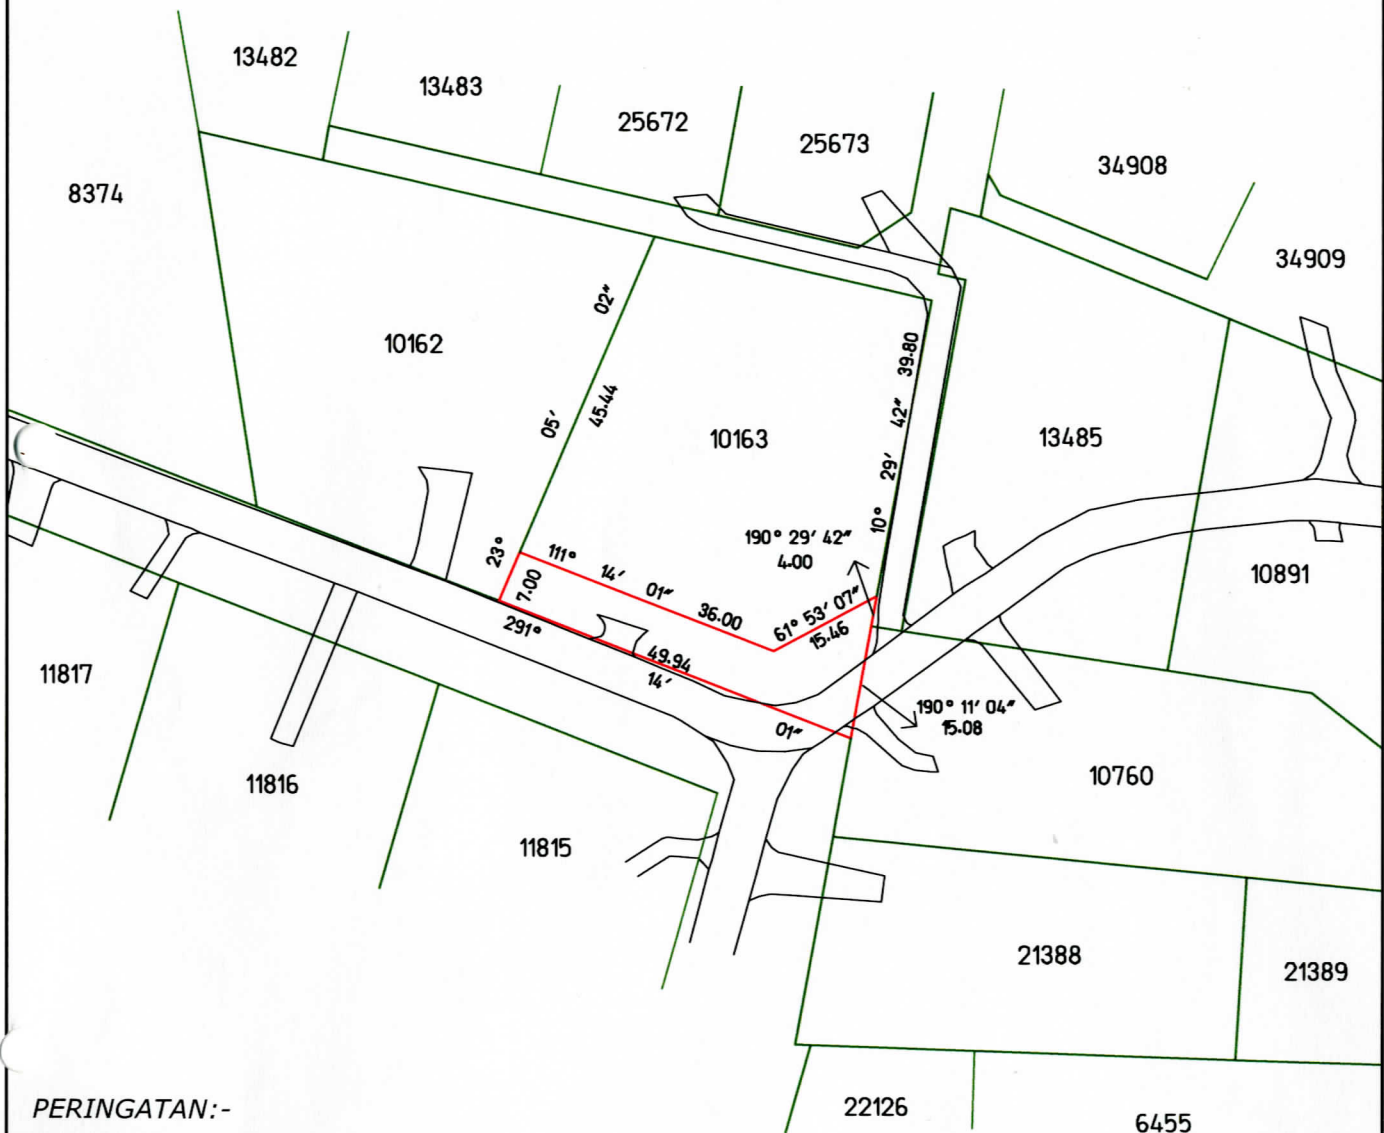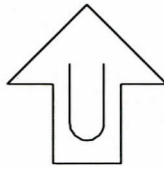

PERINGATAN:-

Keluasan Asal Bagi Tanah Lot 10163 = 0.2416 Ha

Keluasan Asal Tanah Yang Didapati Bagi Lot 10163 = 0.2412 Ha

Keluasan Tanah Yang Diambil Bagi Lot 10163 = 0.0416Ha

Baki Keluasan Selepas Pengambilan = 0.1996 Ha

Ukuran RSO ————

Ukuran Dikira ————

Shooting Line - - - - -

JABATAN UKUR
KEMENTERIAN PEMBANGUNAN
NEGARA BRUNEI DARUSSALAM

Dibuat Oleh :- Kamariah

Tarikh :- 23.09.2020

MENGUKUR PENYIMPANAN DAN PENGAMBILAN BALIK TANAH
KAMPUNG PASAI
MUKIM SENGKURONG
SKALA 1/1000
LEMBARAN 55/7240

Diperiksa Oleh:-

Tarikh :-

MAKLUMAT UKURAN NO. 17/044(CA)