

Maklumat Ukuran No 01/004



**TAPAK PERKUBURAN ISLAM KUSIT,  
DI KAMPUNG TANJONG BUNUT, MUKIM KILANAS,  
DAERAH BRUNEI DAN MUARA,  
NEGARA BRUNEI DARUSSALAM**

PETA KEDUDUKAN TANAH SKALA 1:2500

LEMBARAN 55/7441



PETA KEDUDUKAN TANAH SKALA 1:8000

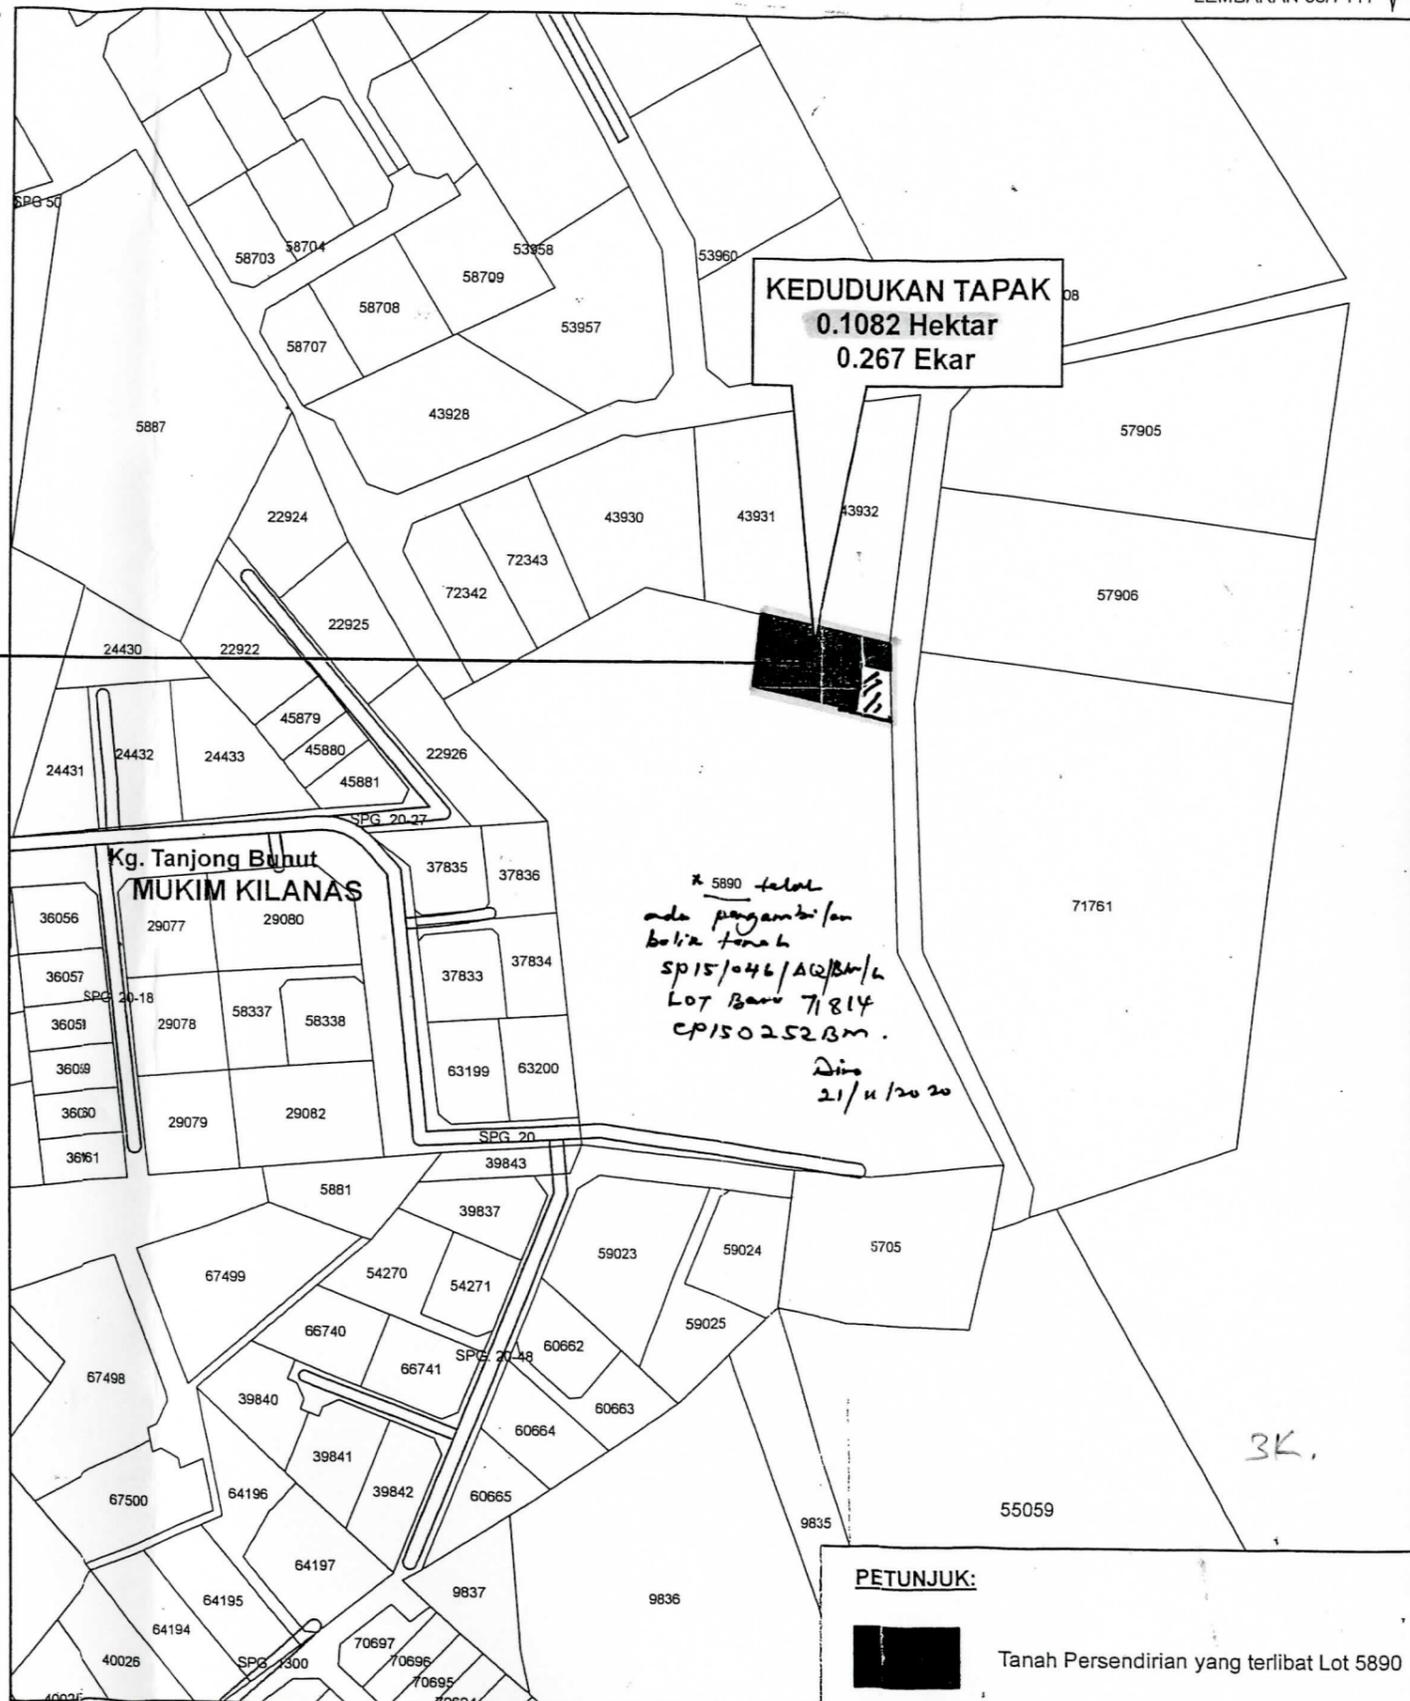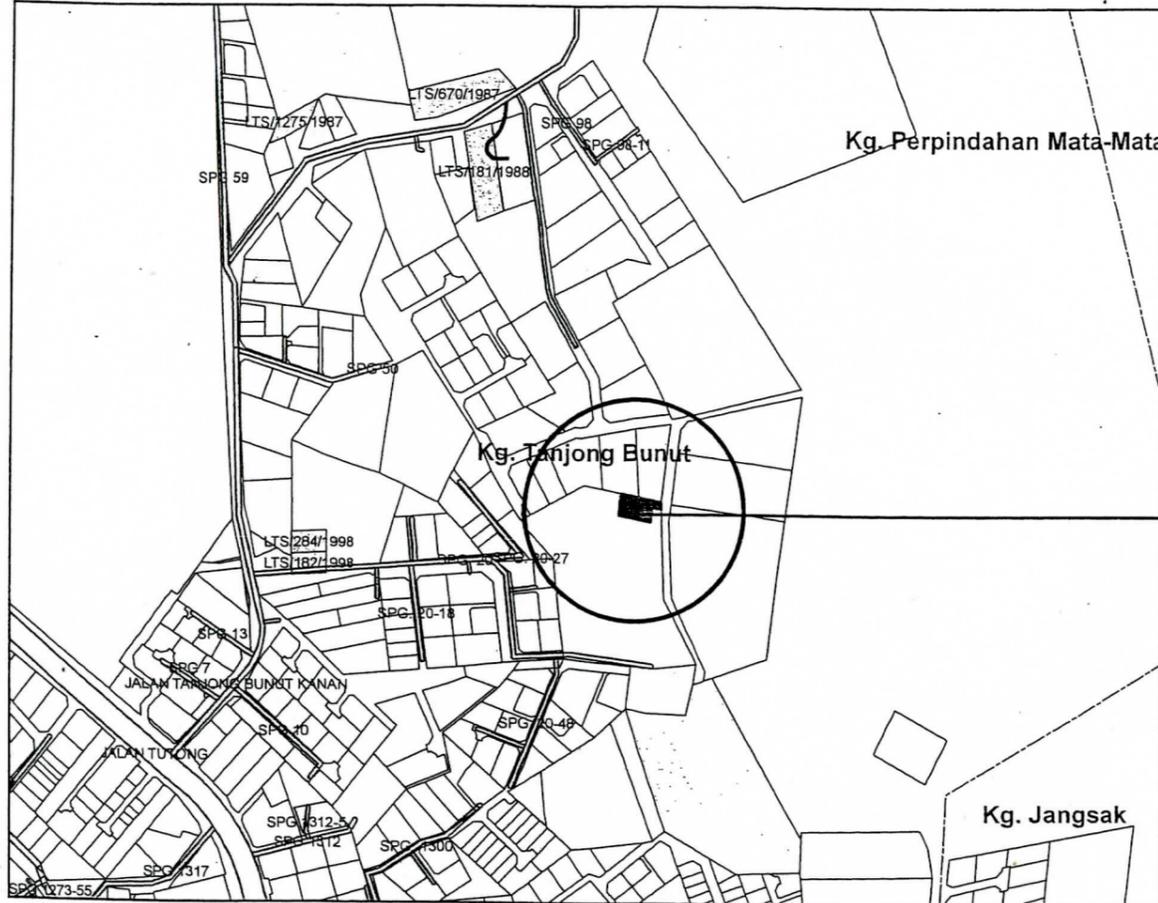

**JABATAN TANAH  
KEMENTERIAN PEMBANGUNAN  
NEGARA BRUNEI DARUSSALAM**

RUJ. FAIL :	96/CL/PP/8.8/170/BM (K3)	BIL. LUKISAN :	BM/034/2016
DILUKIS OLEH :	ZULKIFLI HJ BUJANG	TARIKH :	06/09/2016

PETUNJUK :

	TANAH KERAJAAN		SEMPADAN ANTARABANGSA
	TANAH LESEN TUMPANG SEMENTARA (LTS)		SEMPADAN DAERAH
	TANAH PERSENDIRIAN		SEMPADAN MUKIM
	TANAH WARTA (GAZET)		SEMPADAN KAMPUNG
	TAPAK PROJEK (TANAH KERAJAAN)		JALAN RAYA BERTURAP
	TAPAK PROJEK (TANAH PESENDIRIAN)		SUNGAI
	TAPAK PROJEK (GAZET)		TITIAN
	TAPAK PROJEK (TANAH LTS)		

PETUNJUK:

	Tanah Persendirian yang terlibat Lot 5890
--	---