


**TAPAK MASJID HASSANAL BOLKIAH DAN KAWASAN LETAK KERETA,
DI PERUMAHAN NEGARA MENTIRI KAWASAN 'A',
MUKIM MENTIRI, DAERAH BRUNEI DAN MUARA,
NEGARA BRUNEI DARUSSALAM**

PETA KEDUDUKAN TANAH SKALA 1:20000

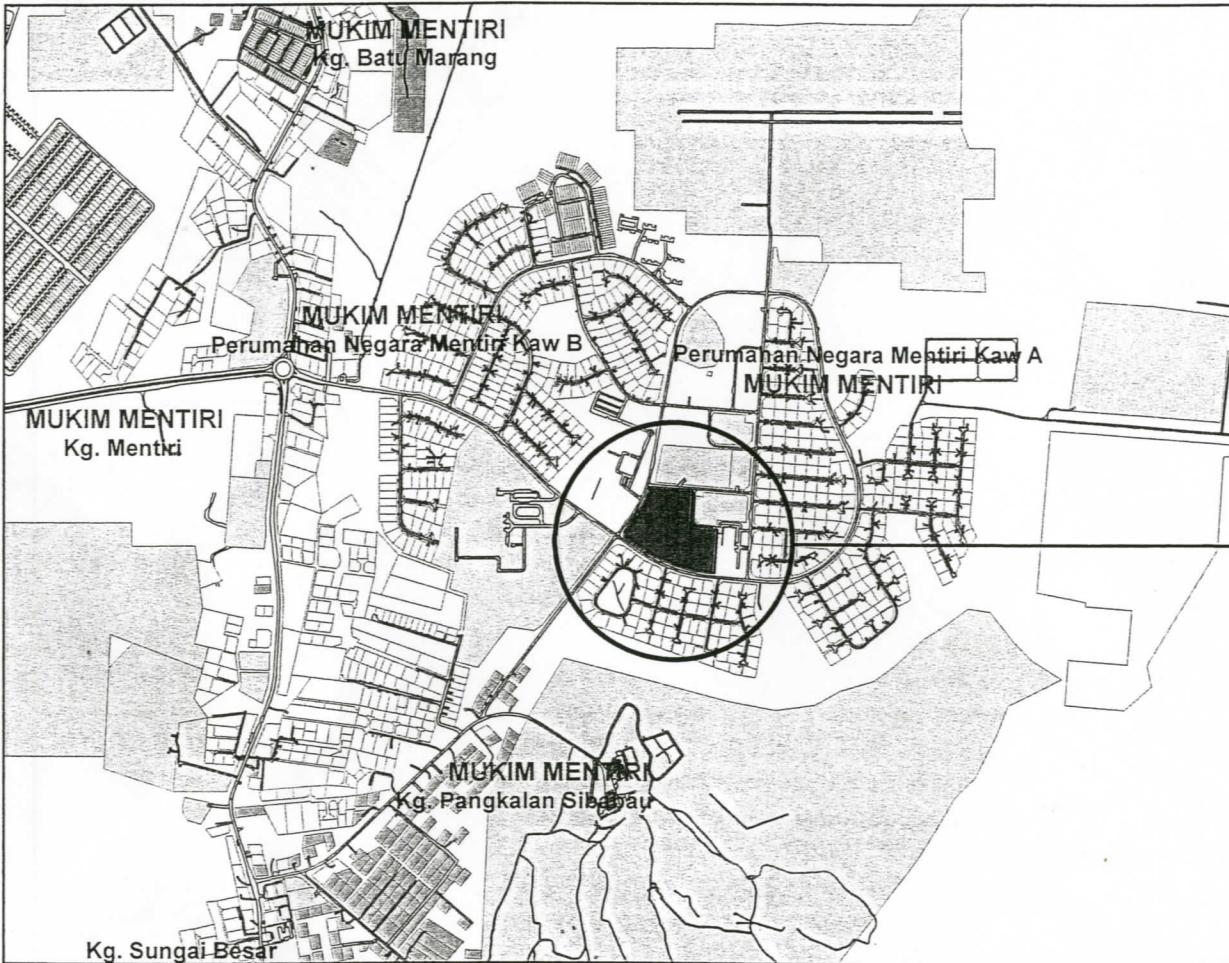

**JABATAN TANAH
KEMENTERIAN PEMBANGUNAN
NEGARA BRUNEI DARUSSALAM**

RUJ. FAIL :	31/CL/PP/8.1/131 (K7)	BIL. LUKISAN :	BM/006/2018
DILUKIS OLEH :	ZULKIFLI HJ BUJANG	TARIKH :	17/04/2018
PETUNJUK :			
<input type="checkbox"/> TANAH KERAJAAN		++ SEMPADAN ANTARABANGSA	
<input type="checkbox"/> TANAH LESEN TUMPANG SEMENTARA (LTS)		<input type="checkbox"/> SEMPADAN DAERAH	
<input type="checkbox"/> TANAH PERSENDIRIAN		<input type="checkbox"/> SEMPADAN MUKIM	
<input type="checkbox"/> TANAH WARTA (GAZET)		<input type="checkbox"/> SEMPADAN KAMPUNG	
<input type="checkbox"/> TAPAK PROJEK (TANAH KERAJAAN)		<input type="checkbox"/> JALAN RAYA BERTURAP	
<input type="checkbox"/> TAPAK PROJEK (TANAH PESENDIRIAN)		<input type="checkbox"/> SUNGAI	
<input type="checkbox"/> TAPAK PROJEK (GAZET)		<input type="checkbox"/> TITIAN	
<input type="checkbox"/> TAPAK PROJEK (TANAH LTS)			

PETA KEDUDUKAN TANAH SKALA 1:2500

