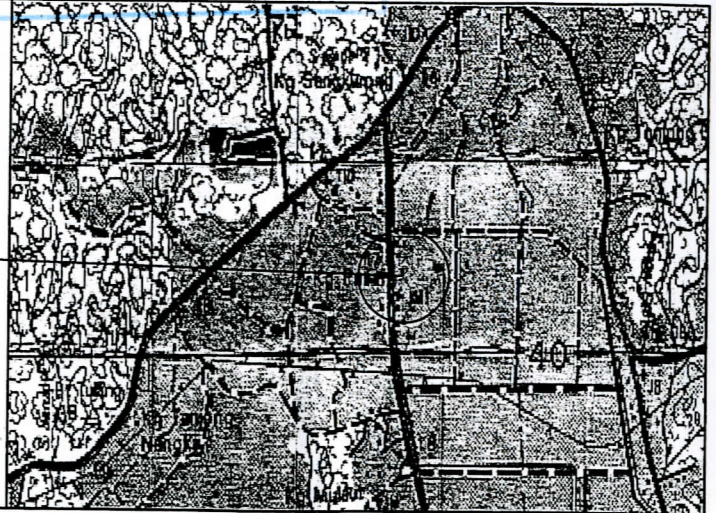



## KEDUDUKAN TANAH

50,000

Kedudukan Tanah  
Yang Berkenaan

## JALAN KEDUDUKAN TANAH

Skala: 1 / 1250

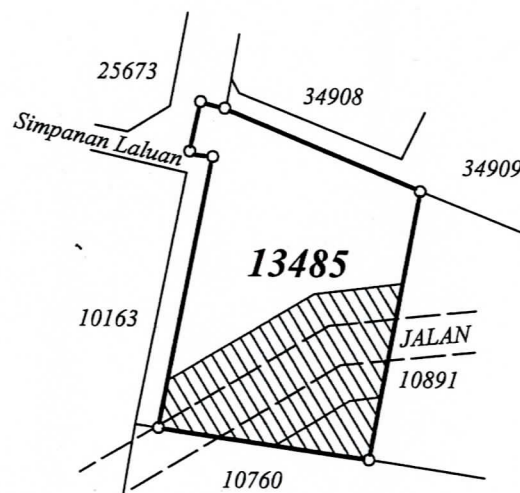

## PETUNJUK :



Tanah asal Edr 12328 Lot 13485 keluasan 0.1869 hektar (0.462 ekar)



Tanah yang terlibat dan diambil balik sebahagian daripadanya seluas 0.0745 hektar (0.184 ekar) kerana terlibat dengan Jalan Daerah

**JABATAN TANAH**  
**KEMENTERIAN PEMBANGUNAN**  
**NEGARA BRUNEI DARUSSALAM**

Nama Pemilik : PG ARRIFFIN BIN PG HAJI TUAH

Keluasan Tanah : 0.1869 hektar (0.462 ekar)

Keluasan Yang Terlibat : 0.0745 hektar (0.184 ekar)

Tanah Di Kampung : PASAI

Mukim : SENGKURONG

Daerah : BRUNEI

Bil. Syit : 55/7240 (400N / 770E)


Di buat oleh : MESAHA

Bil. Fail : CL/PP/UPX/BM 12328 (JALAN DAERAH)

Tarikh : 31hb. Ogos, 2015.


**PETA KEDUDUKAN TANAH**

Sekil: 1/50,000

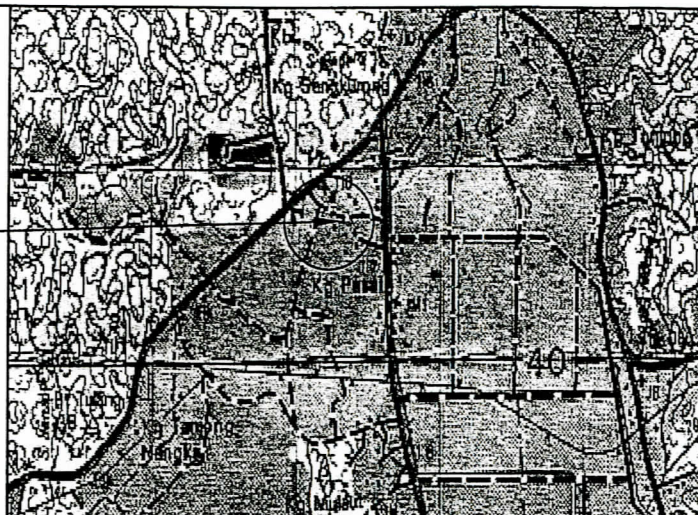Kedudukan Tanah  
Yang Berkenaan**JALAN KEDUDUKAN TANAH**

Sekil: 1 / 1250

Maklumat Ukuran No 17/044

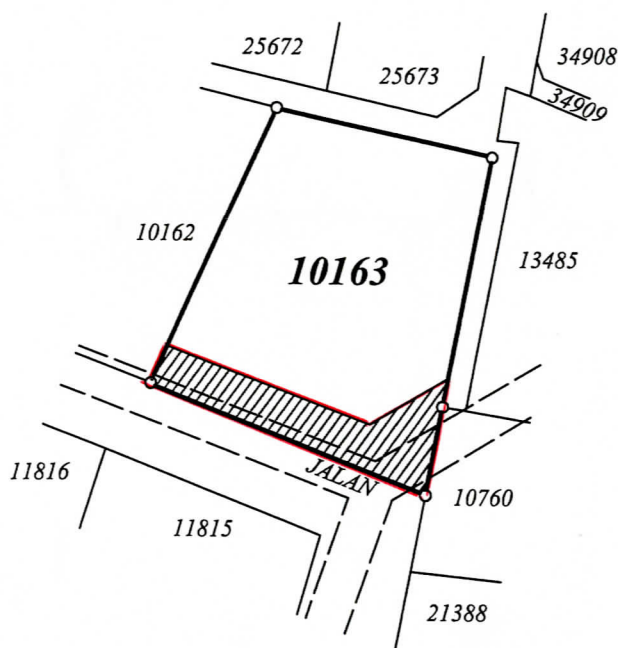**PETUNJUK :**

Tanah asal Edr 9521 Lot 10163 keluasan 0.2416 hektar (0.597 ekar)



Tanah yang terlibat dan diambil balik sebahagian daripadanya seluas 0.0416 hektar (0.103 ekar) kerana terlibat dengan Jalan Daerah

**JABATAN TANAH**  
**KEMENTERIAN PEMBANGUNAN**  
**NEGARA BRUNEI DARUSSALAM**

Tanah Di Kampung : PASAI

Mukim : SENGKURONG

Daerah : BRUNEI

Nama Pemilik : HAJI MD SERUDIN BIN HAJI NASIR

Bil. Syit : 55/7240 (768N / 355E)

Di buat oleh : MESAH

Keluasan Tanah : 0.2416 hektar (0.597 ekar)

Bil. Fail : CL/PP/UPX/BM 9521 (JALAN DAERAH)

Keluasan Yang Terlibat : 0.0416 hektar (0.103 ekar)

Tarikh : 12hb. Ogos, 2015.