


TAJUK:

PENYIMPANAN DAN PENGAMBILAN BALIK TANAH BAGI PEMBINAAN KOLAM TAKONGAN BANJIR DI KAWASAN BAN MULAUT DAN SISTEM SALIRAN UTARA-SELATAN, MUKIM SENGKURONG, DAERAH BRUNEI DAN MUARA, NEGARA BRUNEI DARUSSALAM.

PETA KEDUDUKAN TANAH
SKALA : TIDAK BERSKALA

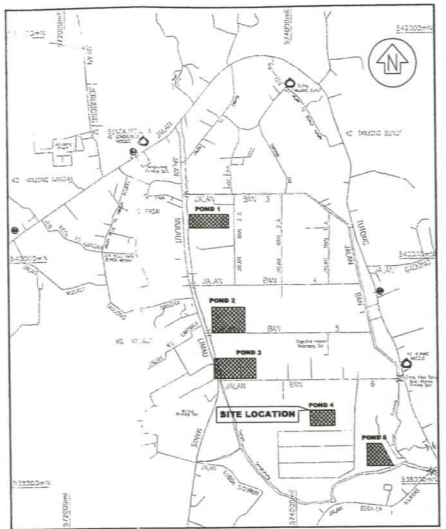

Bil.	Gaz. No.	Lot. No.	Keluasan Asal (HEKTAR)	Keluasan Yang Terlibat (HEKTAR)
1.	32487	70211	29.4425	6.1756
			JUMLAH	6.1756

Tanah Kerajaan Yang Terlibat : - HEKTAR

Tanah Di Kampung : MULAUT


Mukim : SENGKURONG	Daerah : BRUNEI DAN MUARA
Bil.Lukisan : DDS/01/2016 SYIT 5/9	Tarikh : REVISED MAY 2018
Dilukis Oleh : MMZ	Bil. Fail : CL/PP/11.1.2/160 PT.1

Nama Pegawai Projek Dipertanggungjawabkan : ENG. SNR

Peringkat Pelan : PENYELARASAN 4



PETA DISEDIAKAN OLEH JABATAN SALIRAN DAN PEMBETUNGAN Ketua Tukang Pelan

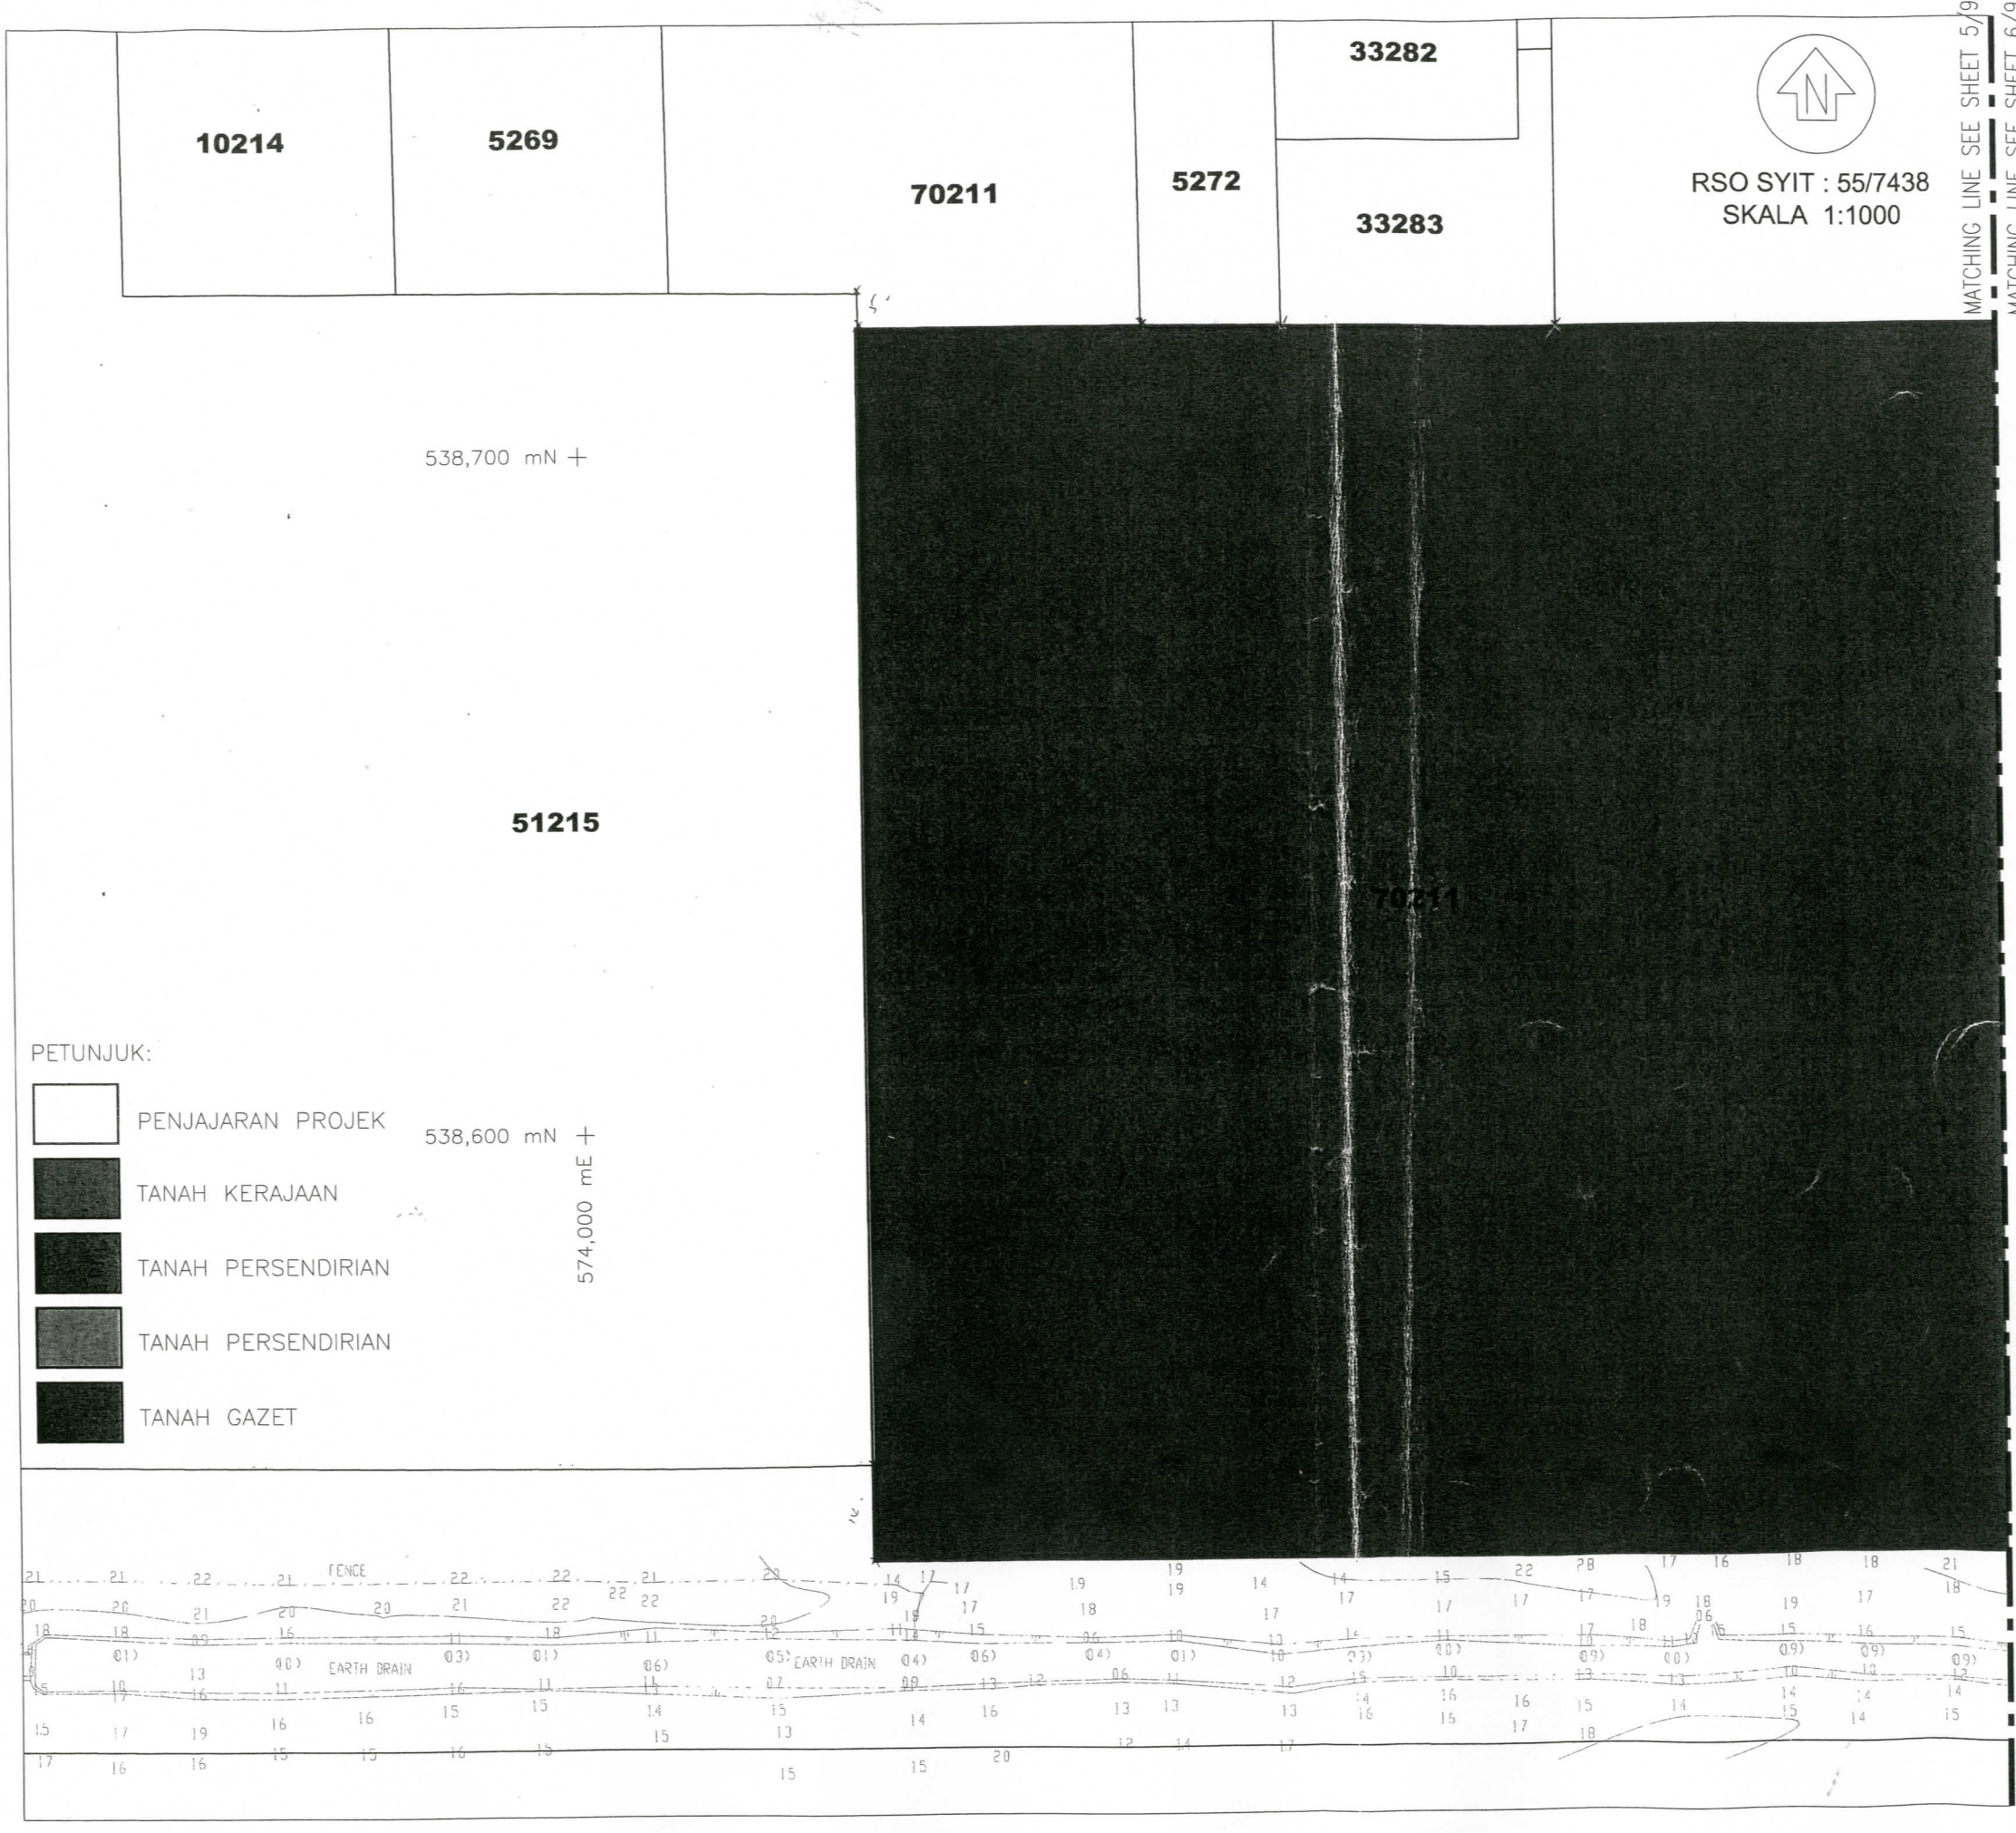

MATCHING LINE SEE SHEET 5/9
MATCHING LINE SEE SHEET 6/9