

Maklumat Ukuran No. 17/176

RSO SYIT : 55/8033
SKALA 1:1000

19557

33872

31207

31208

29150

29149

49722

49723

11.0m WIDE
DRAINAGE RESERVE

5.0m WIDE
PROPOSED EARTH DRAIN

11584

51257

51256

11582

MATCHING LINE SEE SHEET 5
MATCHING LINE SEE SHEET 4

MATCHING LINE SEE SHEET 4
MATCHING LINE SEE SHEET 3


PETUNJUK:

- PENJAJARAN PROJEK
- TANAH KERAJAAN
- TANAH PERSENDIRIAN

TAJUK:

PENYIMPANAN DAN PENGAMBILAN BALIK
TANAH BAGI SKIM PENGALIRAN UNTUK
MENGURANGKAN BANJIR FASA 2,
DI KAMPUNG LUMAPAS,
MUKIM LUMAPAS,
DAERAH BRUNEI DAN MUARA,
NEGARA BRUNEI DARUSSALAM.

PETA KEDUDUKAN TANAH
SKALA : TIDAK BERSKALA

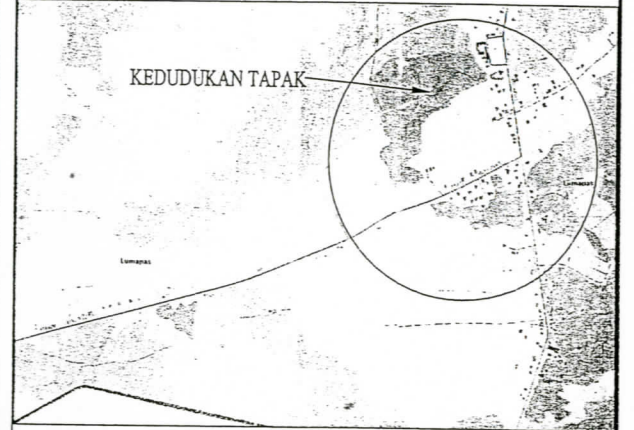

Bil.	Edr. No.	Lot. No.	Keluasan Asal (HEKTAR)	Keluasan Yang Terlibat (HEKTAR)
5.	10671	11584	0.3893	0.1218
6.	28109	31208	0.8999	0.0438
7.	2910	3029	1.8980	0.1492
8.	26306	29150	0.1335	0.0039
JUMLAH				0.3187

Tanah kerajaan Yang Terlibat : - HEKTAR

Tanah Di Kampung : LUMAPAS

Mukim : LUMAPAS

Daerah : BRUNEI DAN MUARA

Bil.Lukisan: DDS/03/2012 SYIT 4/14 Tarikh: REVISED FEB 2015

Dilukis Oleh : RHD

Bil. Fail: CL/PP/11.1.2/180(A)

Nama Pegawai Projek Dipertanggungjawabkan : ENG: AHL

Peringkat Pelan : PENYELARASAN 2

PETA DISEDIAKAN OLEH JABATAN SALIRAN DAN PEMBETUNGAN

KETUA TUKANG PELAN